


BEBAUUNGSPLAN NR. 3 DER GEMEINDE GRONENDEICH

"AM MINNEWEG"

IM TEILGEBIET DER FLUR 1, 2. ANDERUNG

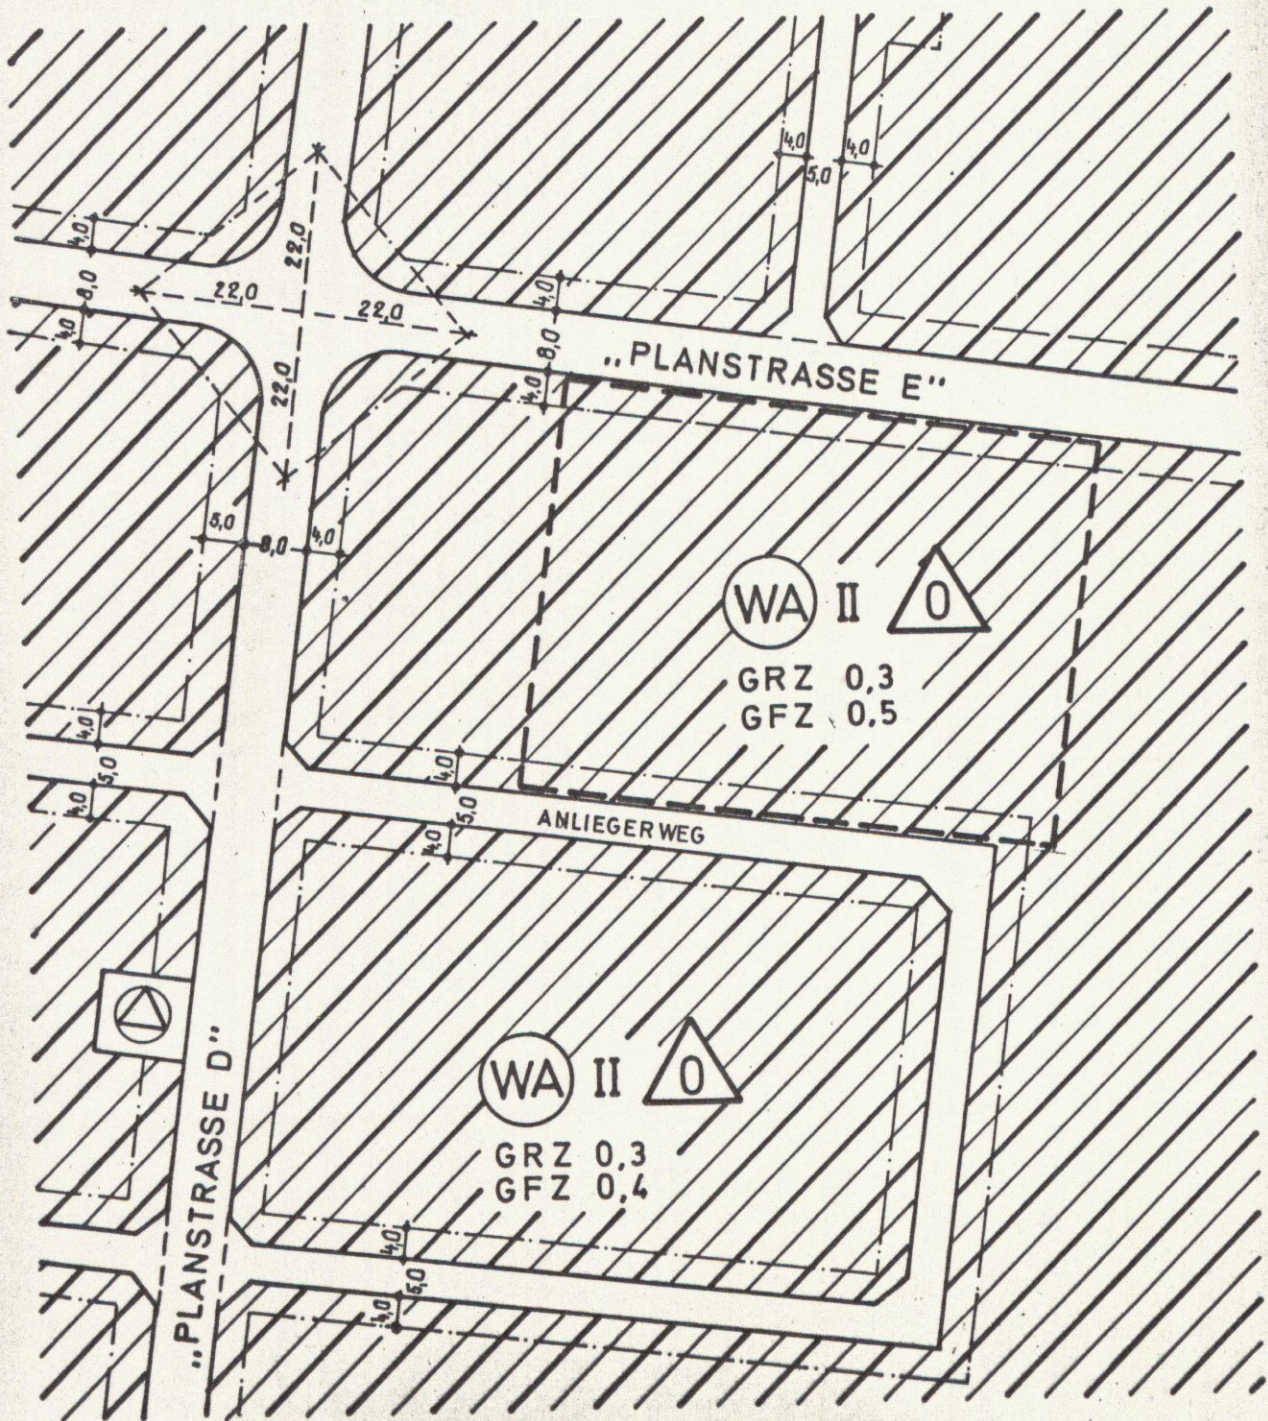

BEBAUUNGSPLAN NR. 3

2. ANDERUNG

INGENIEURBÜRO  
DIPL.-ING. JURGEN THIELE  
- BERATENDER INGENIEUR VBI -  
2 HAMBURG 13, MITTELWEG 118  
TELEFON 040 / 45 85 91 u. 44 34 41 / 42



*Handwritten signature and date:*  
30.4.75